


Skizze Attika (M 1: 50)

Ansicht


Schnitt

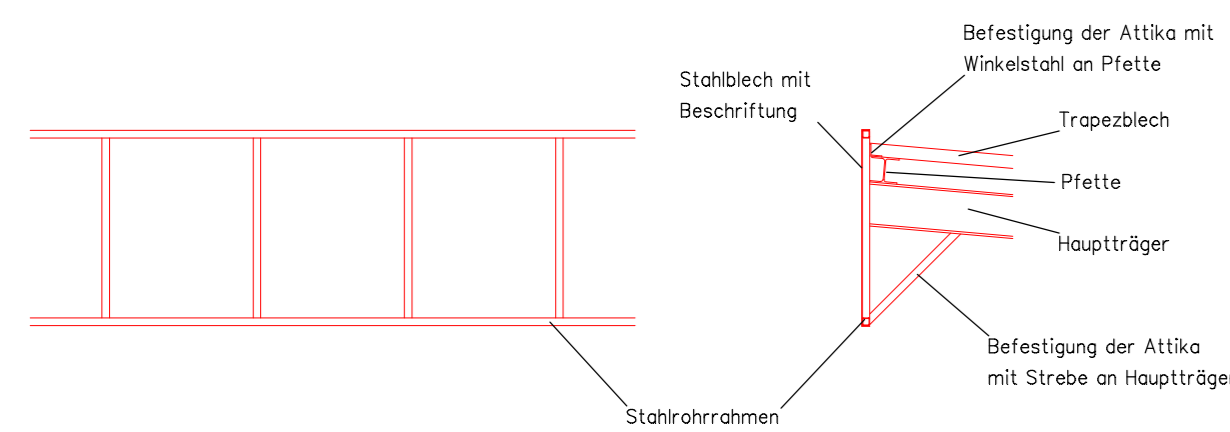

Die Konstruktion der Überdachung ist nur nachrichtlich dargestellt!
 Die Lage der Stromleitungen wird nach Absprache mit dem Auftragnehmer festgelegt!
 Die Beleuchtung unter der Überdachung wird nach den Angaben im Beleuchtungskonzept ausgeführt!

Legende

- Überdachung
- Betonstützwand
- Natursteinquader
- Grünfläche (Böschung)
- Zaun
- Ursprungsgelände
- Bestand
- Planung (Erweiterung)

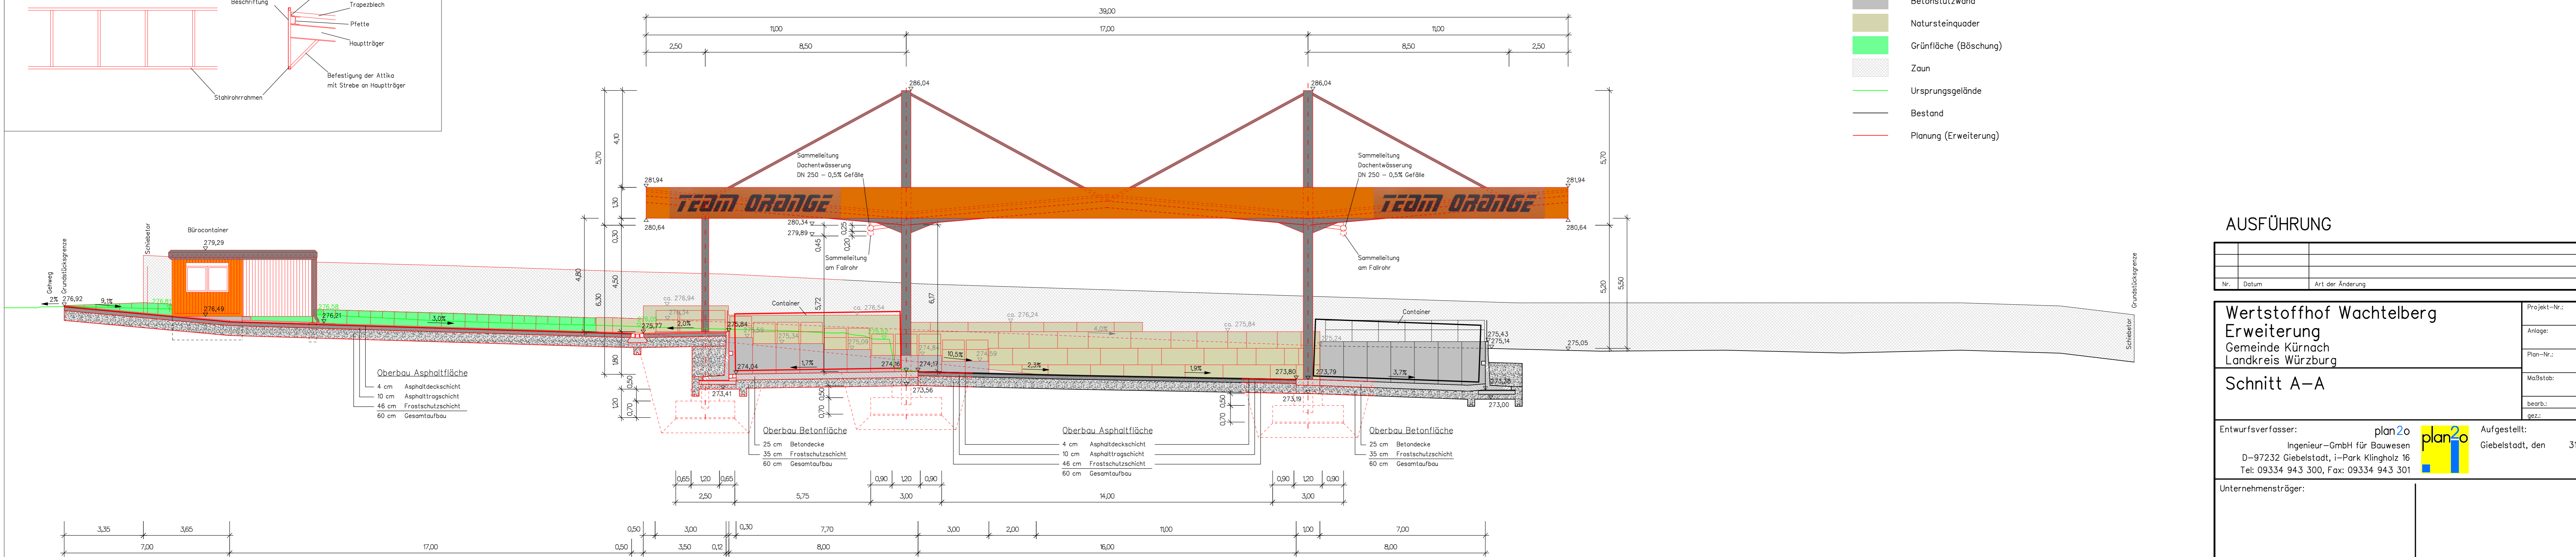

AUSFÜHRUNG

Nr.	Datum	Art der Änderung	Name

Wertstoffhof Wachtelberg		Projekt-Nr.: 35632
Erweiterung		Anlage: 2
Gemeinde Kürnach		Plan-Nr.: 2
Landkreis Würzburg		Maßstab: 1: 100
Schnitt A-A		bearb.: EH
		gez.: CO

Entwurfsverfasser: **plan2o** Ingenieur-GmbH für Bauwesen
 D-97232 Giebelstadt, i-Park Klingholz 16
 Tel: 09334 943 300, Fax: 09334 943 301

Aufgestellt: Giebelstadt, den 31.07.2014

Unternehmensträger: